



参考断面図

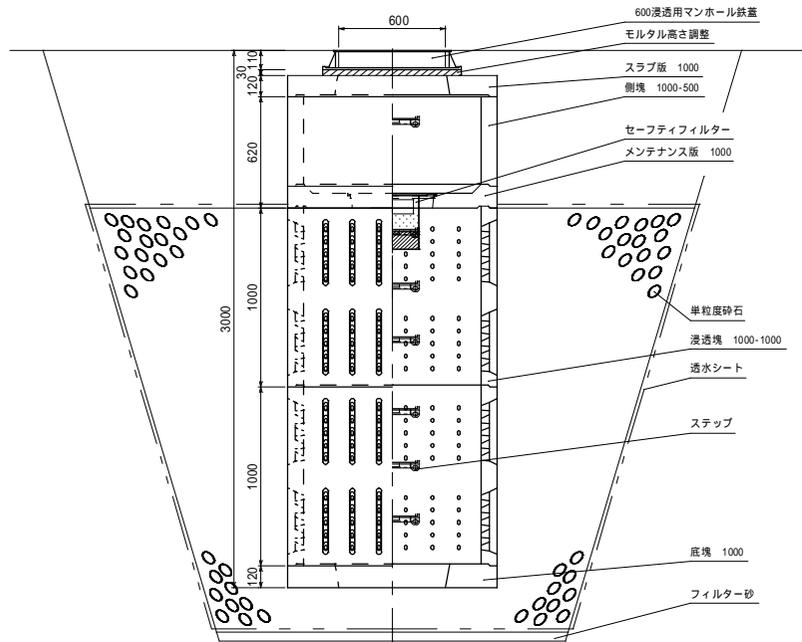

平面図

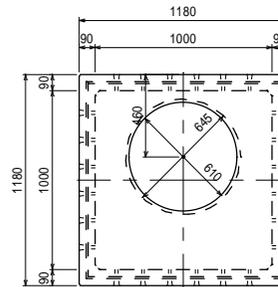

組立例はマンホール蓋のモルタル調整余裕高を30mm含みます。
 組合せ例は一例です。他の組合せも出来ます。

KK大型浸透柵 1000 組立断面図一覧〔例〕

縮尺

free



小山工業 株式会社

KOYAMA