



平面図

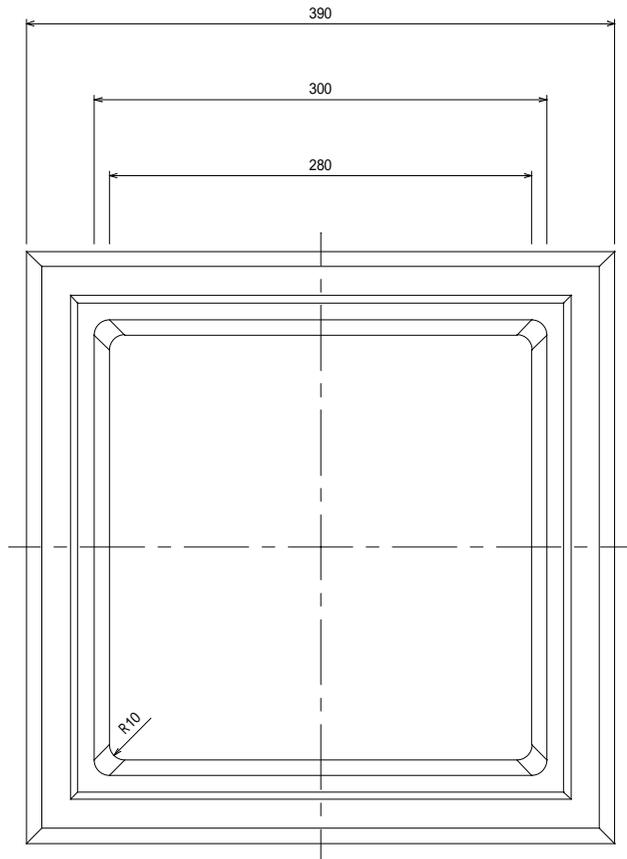


側面図

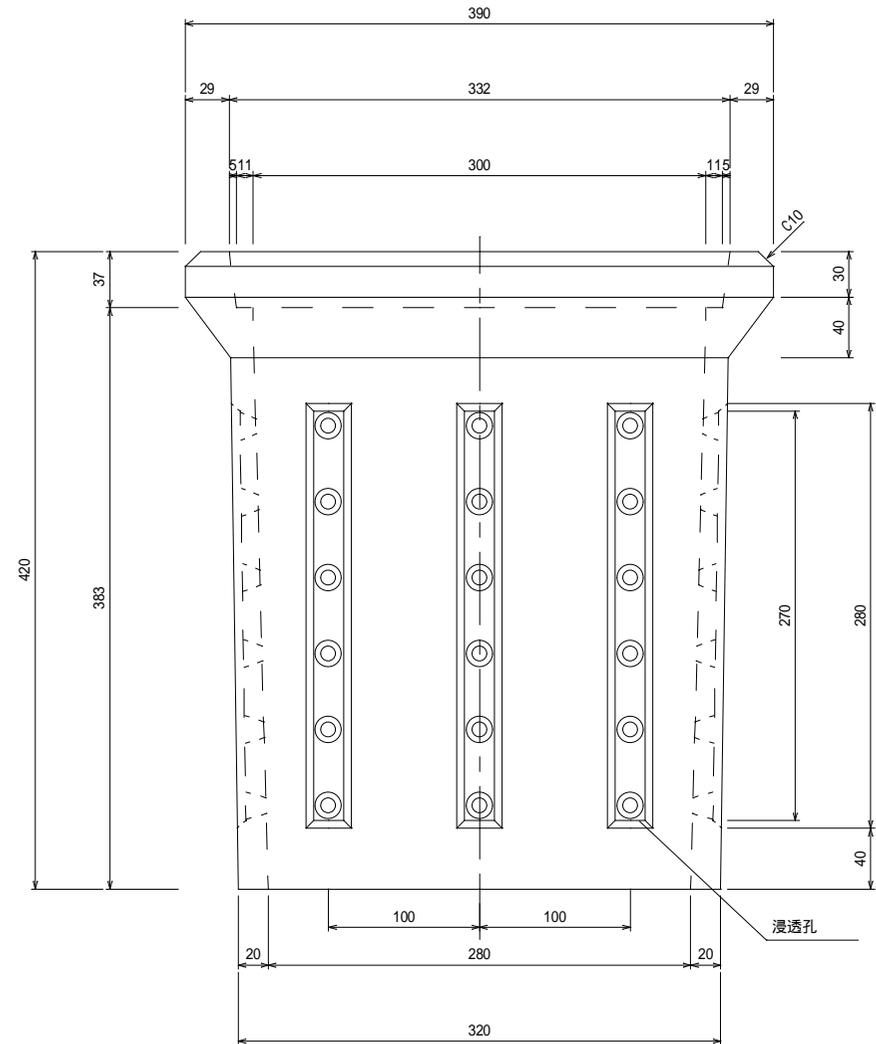


300用蓋 製品図

蓋平面図

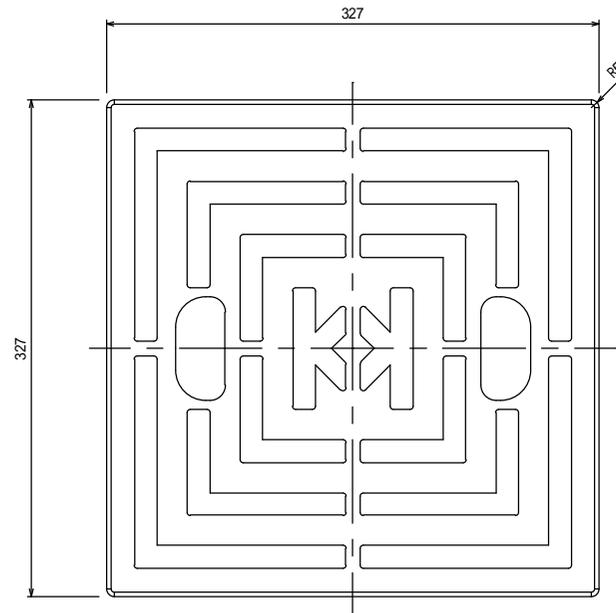

蓋側面図

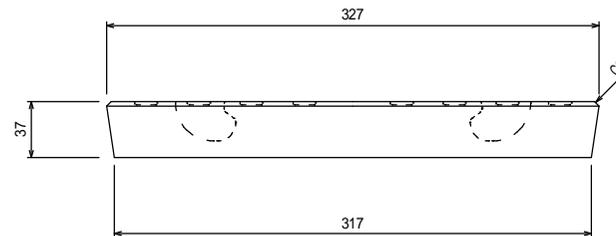

KK型軽耐浸透樹脂 300用蓋

縮尺 1/5
日付
備考

作図

検図



小山工業 株式会社